


Imanta iela

DARBU ORGANIZĀCIJAS SHĒMA

M 1:200

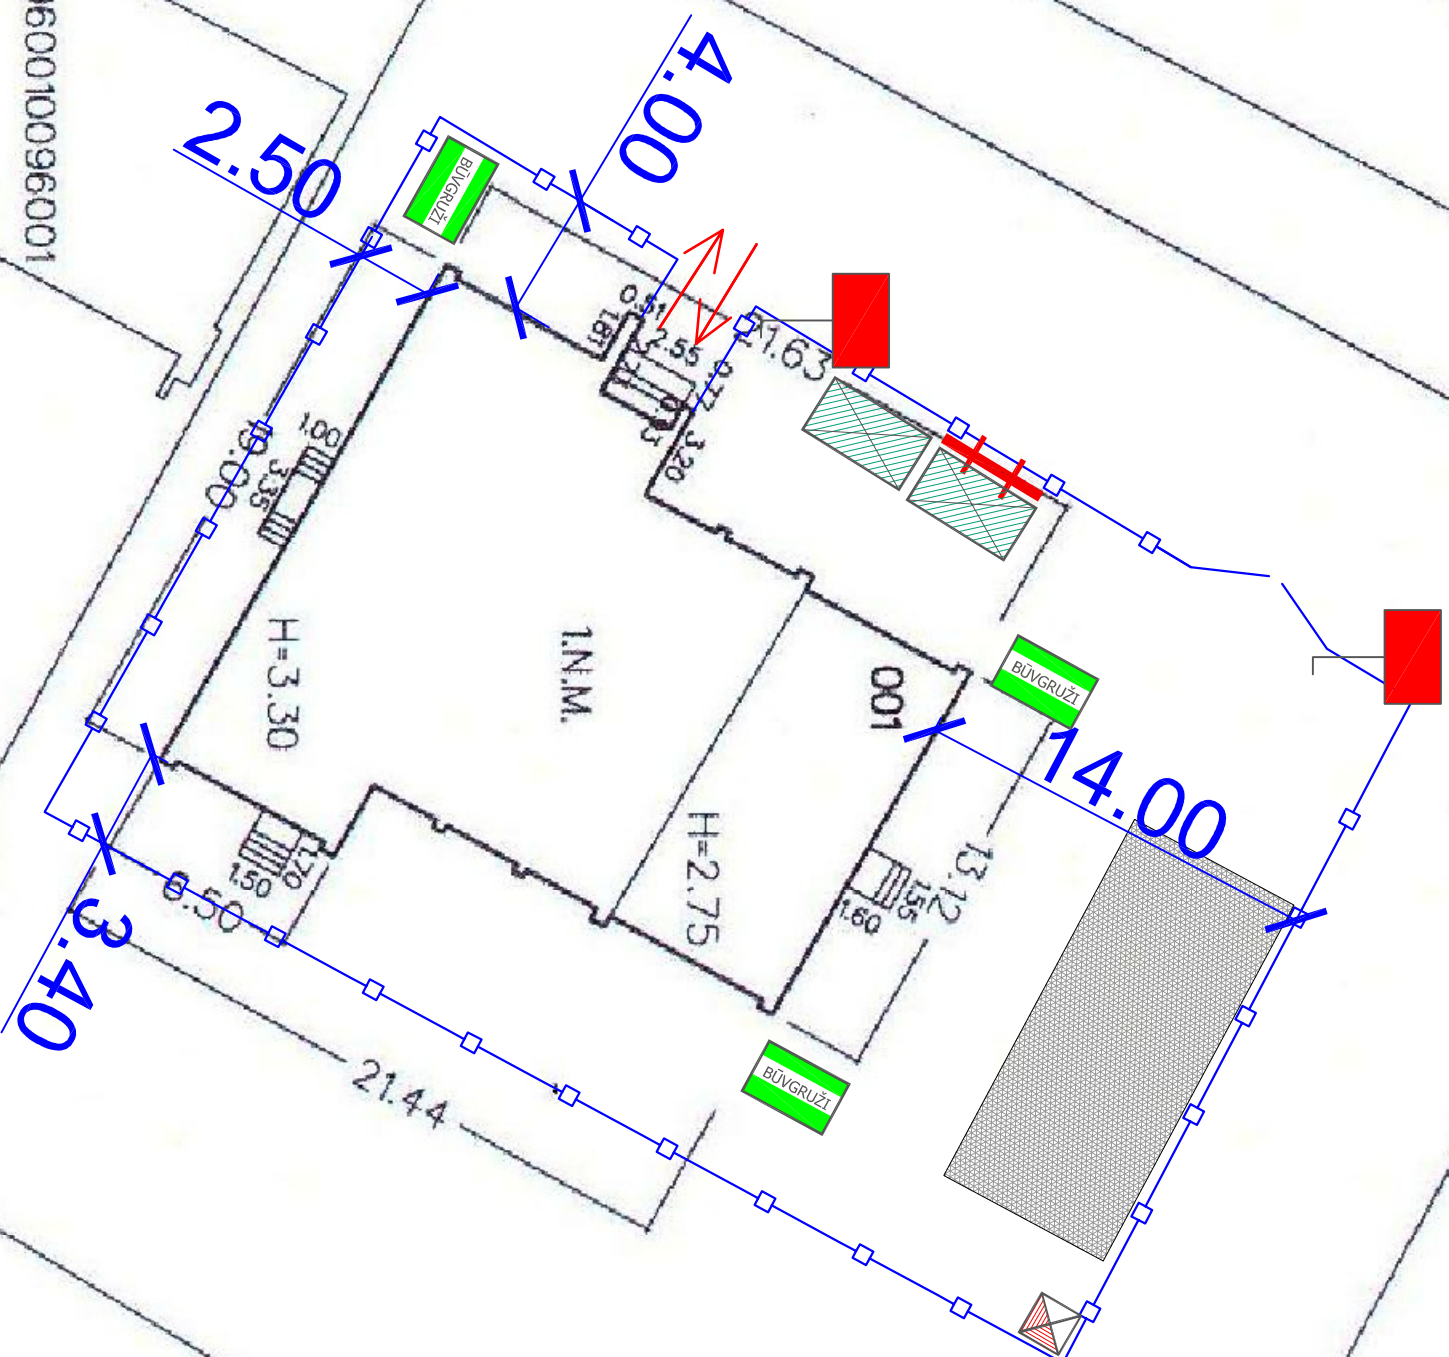

PIEŅEMTIE APZĪMĒJUMI:

APZ. PLĀNA	NOSAUKUMS
	BŪVTĀFELE
	BIOTUALETE
	ADMINISTRĀCIJAS UN STRĀDNIKU VAGONI
	BŪVGRUŽU KONTEINERS
	SALIEKAMAIS BŪVŽOGS
	DROŠĪBAS ZĪME
	MATERIĀLU NOVĒTNE
	GĀJĒJU KUSTĪBA IEKĻŪŠANAI ĒKĀ
	VĀRTI IEBRAUKŠANAI TERRITORIJĀ

VALMIERA, CĒSU iela 19 tālrunis: 64222690 mob. 9416452, E-mail: aiharem@valmi.lv		Pasūtītājs Kocēnu novada dome Alejas iela 8, Kocēni, Kocēnu pagasts, Kocēnu novads Reģ. Nr. 90009114171	
BŪVPR. VAD.	Ainars Markvarts	04.2015.	OBJEKTS Pagasta pārvaldes ēkas jumta pārbūve Imanta iela 7, Zilaiskalns, Zilākalna pagasts, Kocēnu novads
BŪVPR.D.VAD.	Ainars Markvarts	04.2015.	
IZSTRĀDĀJA.	Jānis Bortņevičs	04.2015.	RASEJUMS Vispārīgā informācija, Paskaidrojuma raksts
		MĒROGS	STRĀDĻA
		1:250	B LAPA DOP-1