




PRETSKATS

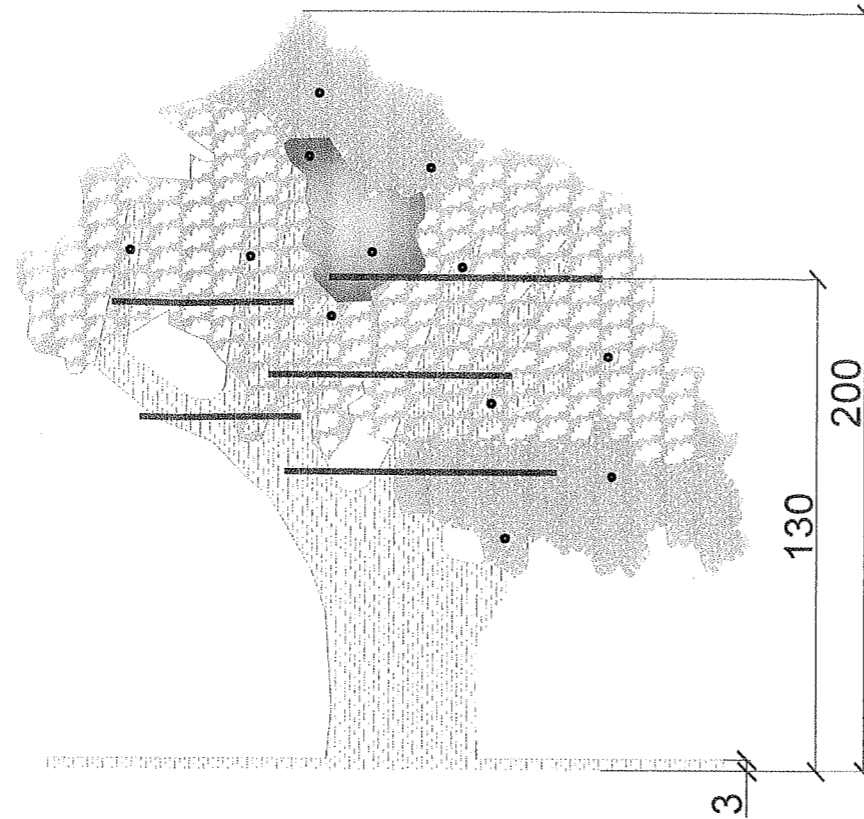


KREISIS SĀNSKATS

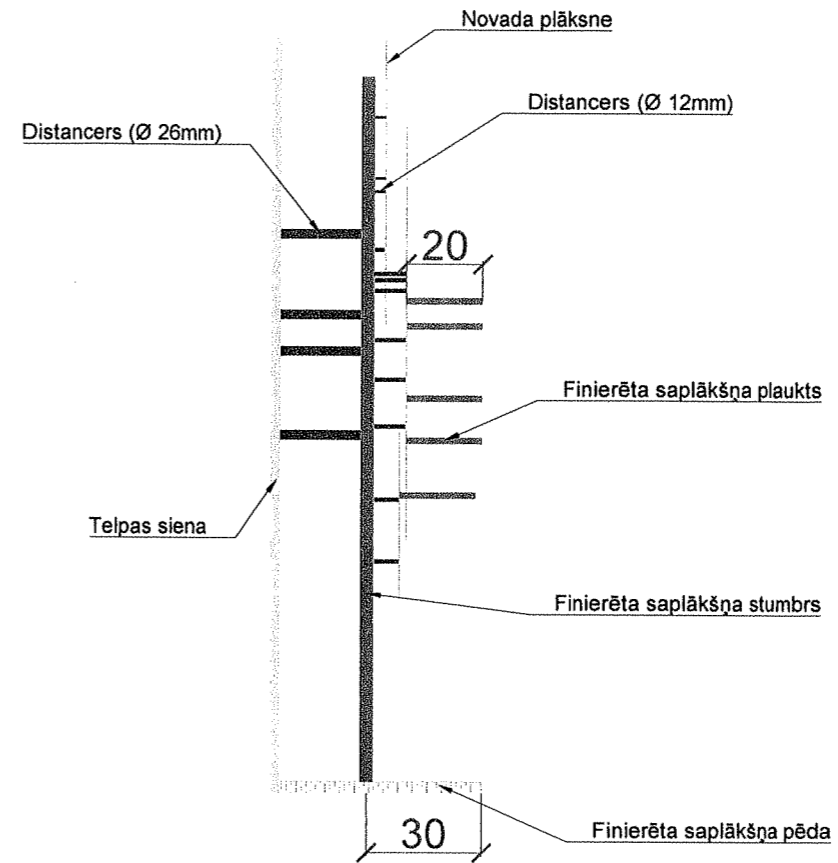


VIRSSKATS



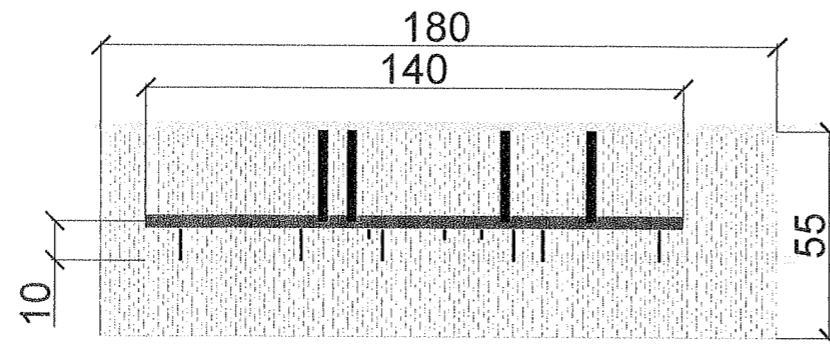


SASKAŅOTS
Kocēnu novada domes priekšsēdētājs
Jānis Olmanis
2017.g. 16. janvārī

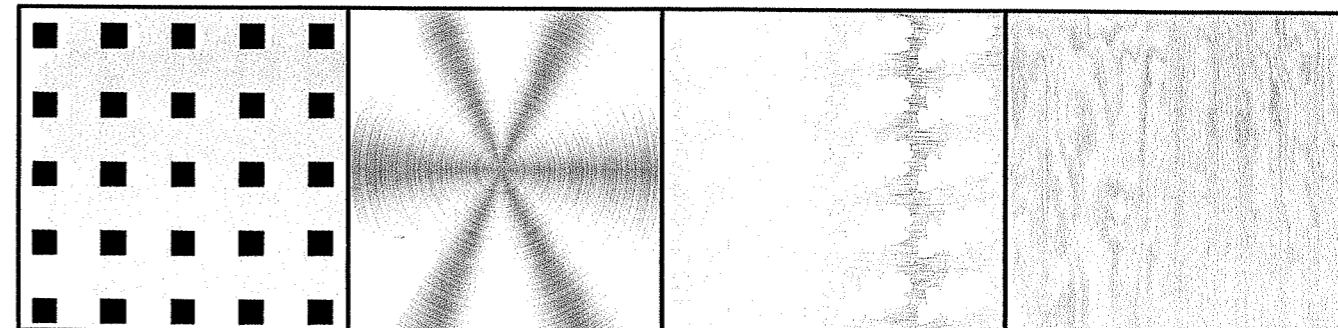


- Piezīmes:
1. Suvenīru stenda koka stumbru veidojošā detaļa izgriežama no finierēta saplākšņa (AS "Latvijas Finieris" Rīga Decor vai analogs), kura biezums ir 30mm, un piestiprināma pie pēdas, kas arī veidota no tāda paša veida finierēta saplākšņa (30mm). Iespējamais koka korpusa stiprināšanas veids - pēdā tiek izveidota 10mm grope, kurā tiek ielīmēta stumbra detaļa.
 2. Novadu detaļas veidojamas no perforēta metāla un nerūsējošā tērauda plāksnēm, aptuveni 3 mm biezumā.
 3. Stendu pie sienas stiprina ar stieņu (26mm), uznavu un uzgriežņu sistēmu, visus redzamos stieņa galus, noslēpjot zem vāciņiem.
 4. Plauktus veido no finierēta saplākšņa (AS "Latvijas Finieris" Rīga Decor vai analogs) biezumā 18mm.
 5. Plauktus pie koka stumbra stiprina ar stieņiem/distanceriem, pēc līdzīga principa kā stendu pie sienas.
 6. Virsskatā nav attēloti plaukti un to piestiprināšanas vietas.

 SIA "Laba Vide" Reģ.Nr.44103092480 "Lejas Kaupēni", Dzērbenes pag., Vecpiebalgas nov., LV4118 mob.tel. 29479712 labavide12@gmail.com www.labavide.lv		Pasūtītājs KOCĒNU NOVADA DOME Reģ.Nr.90009114171; Alejas iela 8, Kocēni, Kocēnu pag., Kocēnu nov., LV-	
Būvprojekta vadītājs A.MARKVARTS		Objekts/Adrese DARBA ZĪMĒJUMU IZSTRĀDE VIDĒS OBJEKTIEM VELOSTATĪVS UN STENDS IEKĀSTĒLPĀM	
Izstrādāja V.RADZIŅA	01.2017	Rasējums SUVENĪRU STENDA VIZUĀLAIS RISINĀJUMS	
Projektēja K.RADZIŅA	01.2017	Stadija DR	Lapa KK-1
Mērogs M 1:20			

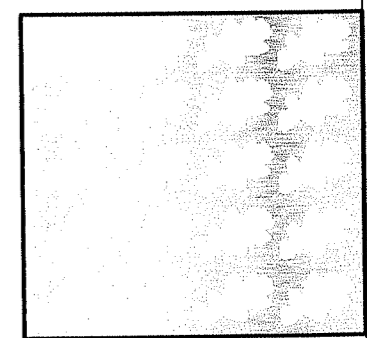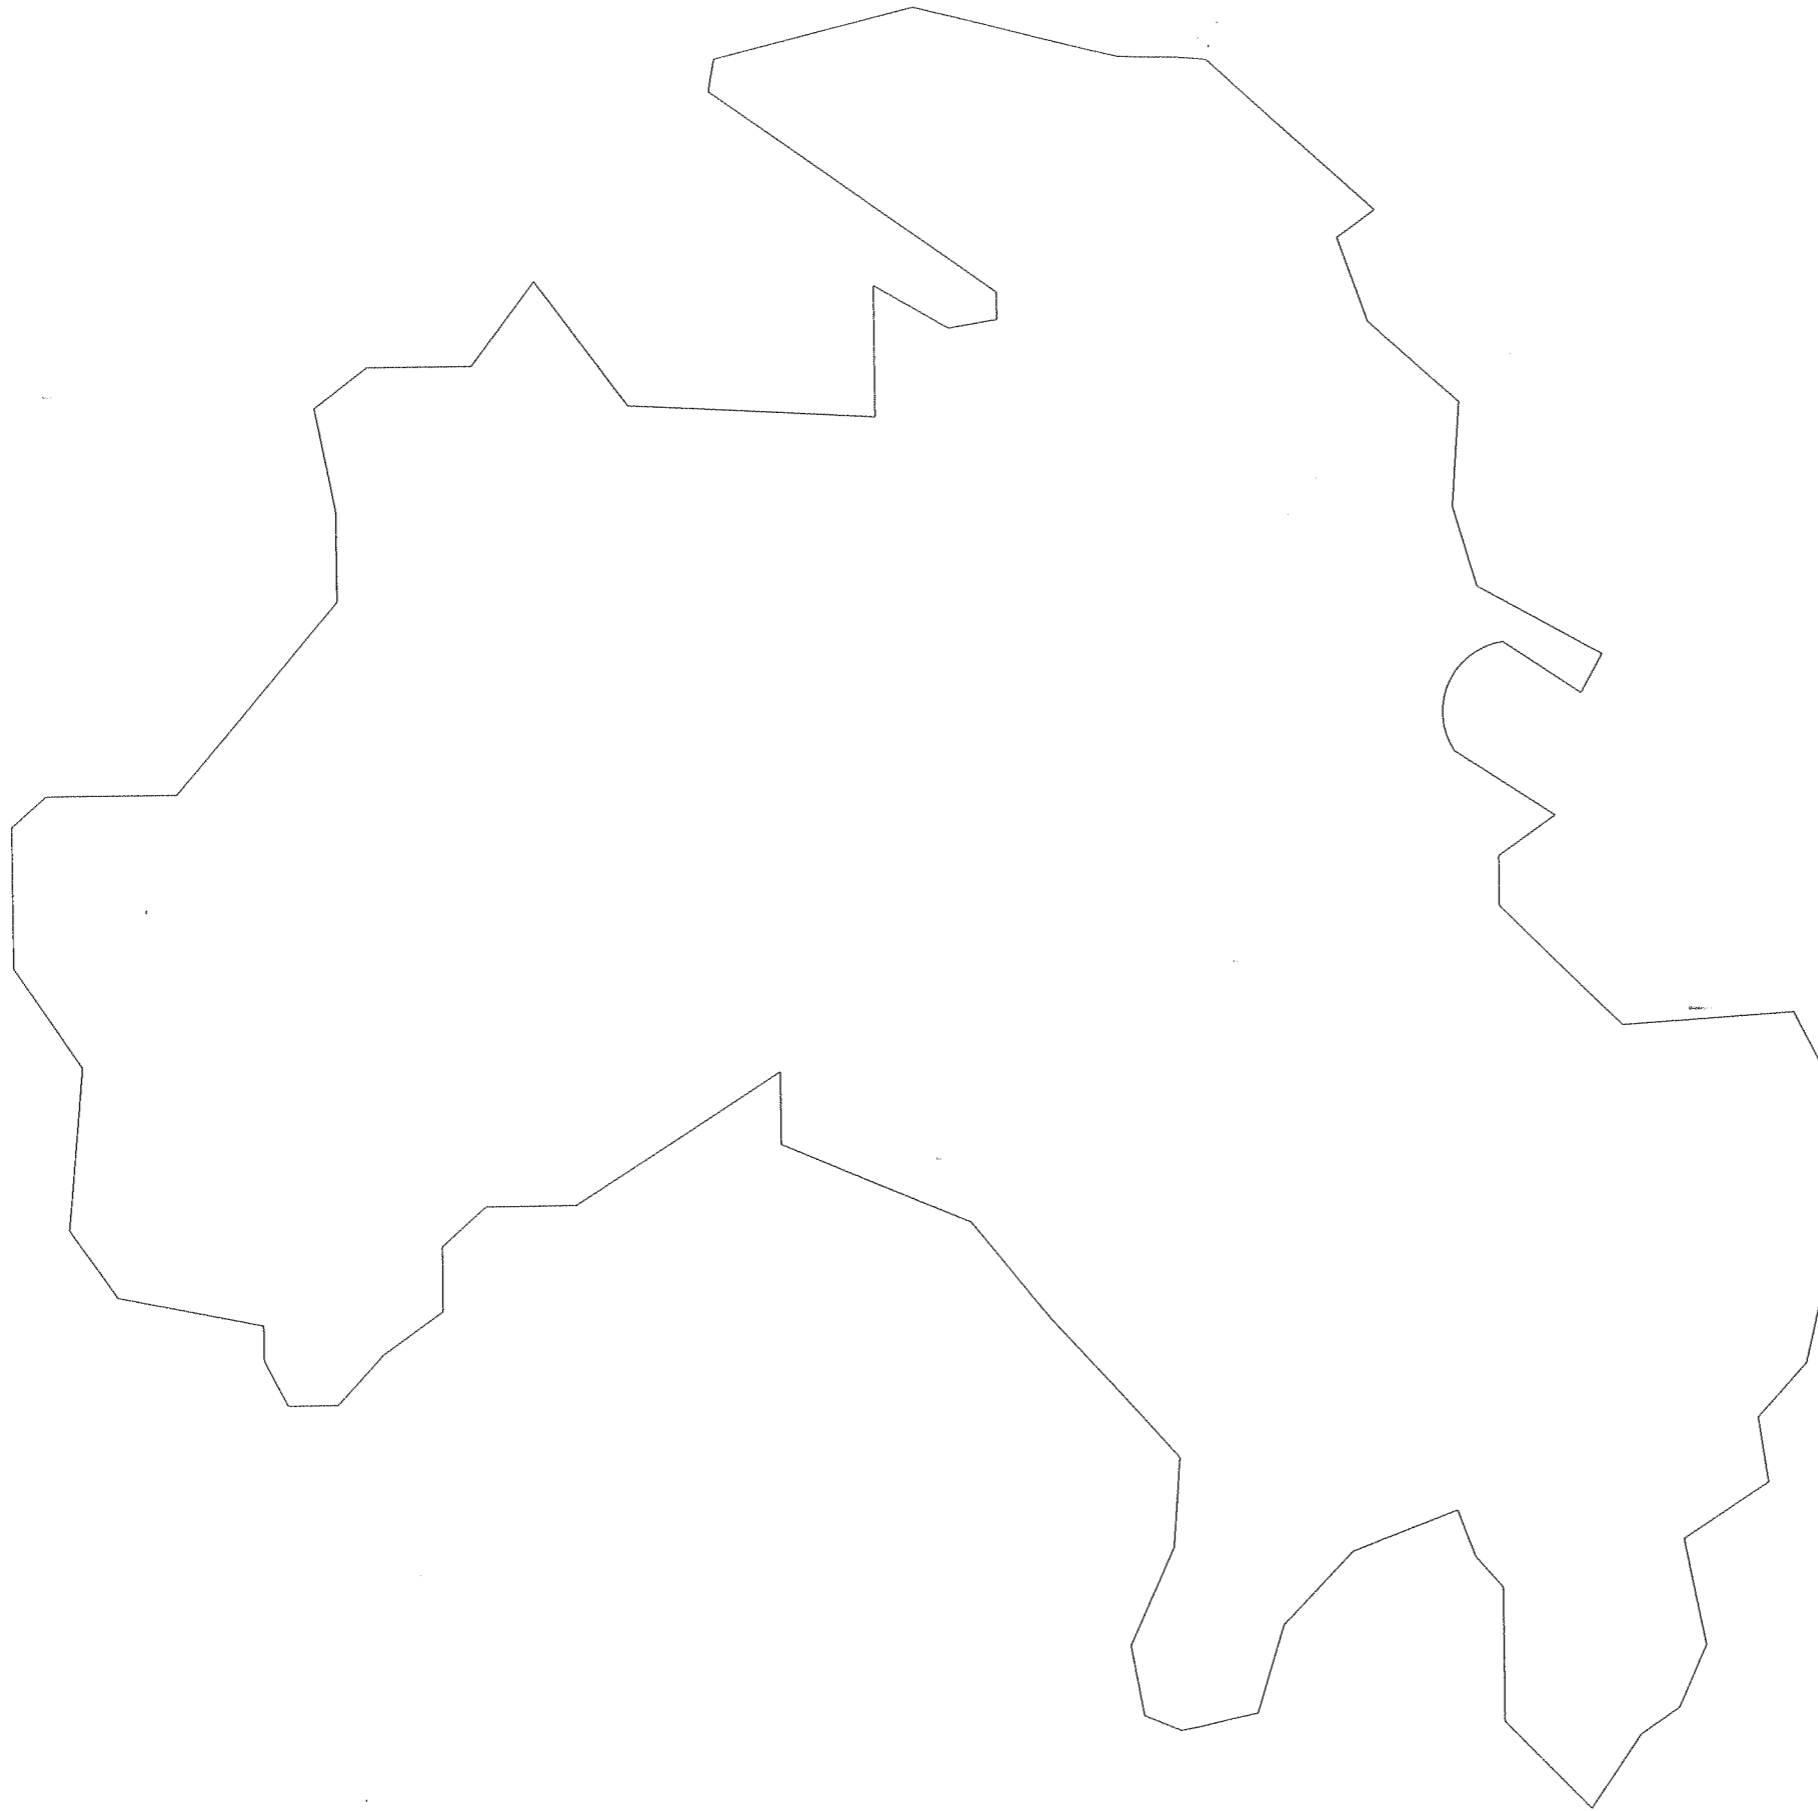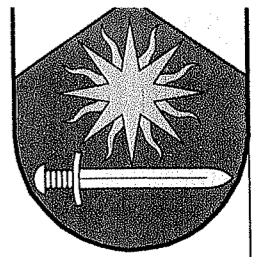

Piezīmes:
 1. Viens cm plānā ir 4 cm dabā.
 2. Ar ozollapu motīvu perforēts metāls.

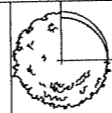

SIA "Laba Vide"



Reģ.Nr.44103092480
 "Lejas Kaupēni", Dzērbenes pag., Vecplebalgas nov., LV4118
 mob.tel. 29479712
 labavide12@gmail.com
 www.labavide.lv

Pasūtītājs KOCĒNU NOVADA DOME
 Reģ.Nr.90009114171; Alejas iela 8, Kocēni, Kocēnu pag., Kocēnu nov., LV-


Objekts/Adrese DARBA ZĪMĒJUMU IZSTRĀDE VIDĒS OBJEKTIEM
 VELOSTATĪVS UN STENDS IEKĀSTĒLĀM




Būvprojekta vadītājs	A.MARKVARTS	01.2017
Izstrādāja	V.RADZIŅA	01.2017
Projektēja	K.RADZIŅA	01.2017

Rasējums	DIKĻU PAGASTA KONTŪRA	Stadija	Lapa
		DR	TS-1
Mērogs	M 1:4		

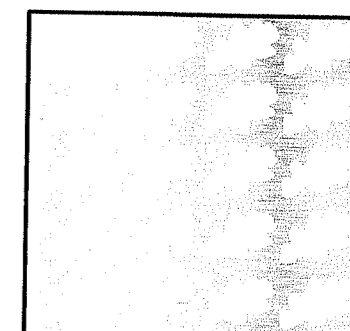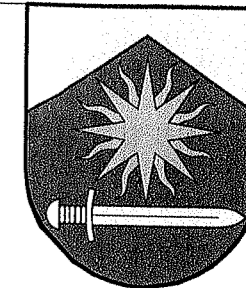


Piezīmes:
 1. Viens cm plānā ir 4 cm dabā.
 2. Ar ozollapu motīvu perforēts metāls.

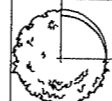 SIA "Laba Vide" Reģ.Nr.44103092480 "Lejas Kaupēni", Dzērbenes pag., Vecplebalgas nov., LV4118 mob.tel. 29479712 labavide12@gmail.com www.labavide.lv			Pasūtītājs KOCĒNU NOVADA DOME Reģ.Nr.90009114171; Alejas iela 8, Kocēni, Kocēnu pag., Kocēnu nov., LV-		
Būvprojekta vadītājs A.MARKVARTS			Objekts/Adrese DARBA ZĪMĒJUMU IZSTRĀDE VIDĒS OBJEKTIEM VELOSTĀTĪVS UN STENDS IEKŠTELPAĀM		
Izstrādāja V.RADZIŅA			Rasējums KOCĒNU PAGASTA KONTŪRA		
Projektēja K.RADZIŅA			Stadija DR		Lapa TS-2
			Mērogs M 1:4		

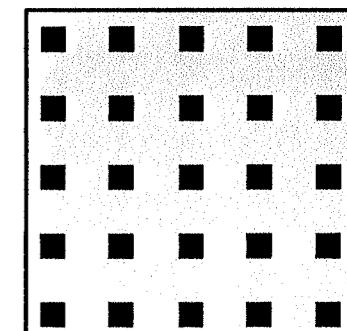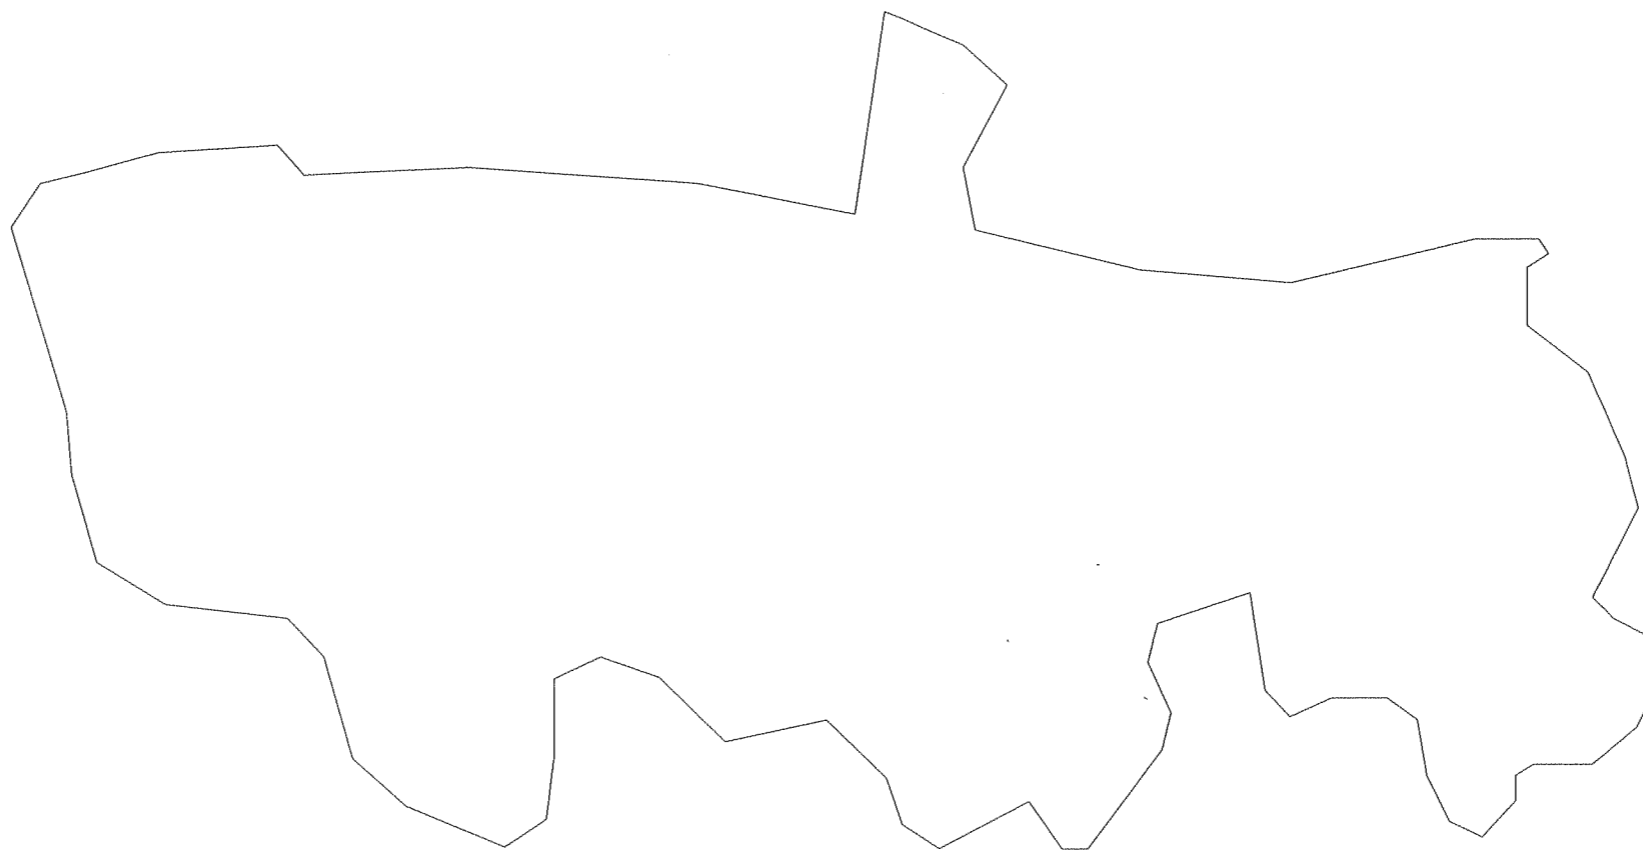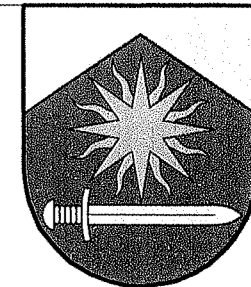

Piezīmes:
 1. Viens cm plānā ir 4 cm dabā.
 2. Metāls ar perforētiem kvadrātiem.

 SIA "Laba Vide" Reģ.Nr.44103092480 "Lejas Kaupēni", Dzērbenes pag., Vecplebalgas nov., LV4118 mob.tel. 28479712 labavide12@gmail.com www.labavide.lv			Pasūtītājs KOCĒNU NOVADA DOME Reg.Nr.90009114171; Alejas iela 8, Kocēni, Kocēnu pag., Kocēnu nov., LV-		
			Objekts/Adrese DARBA ZĪMĒJUMU IZSTRĀDE VIDĒS OBJEKTIEM VELOSTATĪVS UN STENDS IEKĀSTĒLĀM		
Būvprojekta vadītājs	A.MARKVARTS	01.2017	Rasējums VAIDAVAS PAGASTA KONTŪRA	Stadija	Lapa
Izstrādāja	V.RADZIŅA	01.2017		DR	TS-5
Projektēja	K.RADZIŅA	01.2017			
			Mērogs	M 1:4	